


<院内配置図>



敷地図

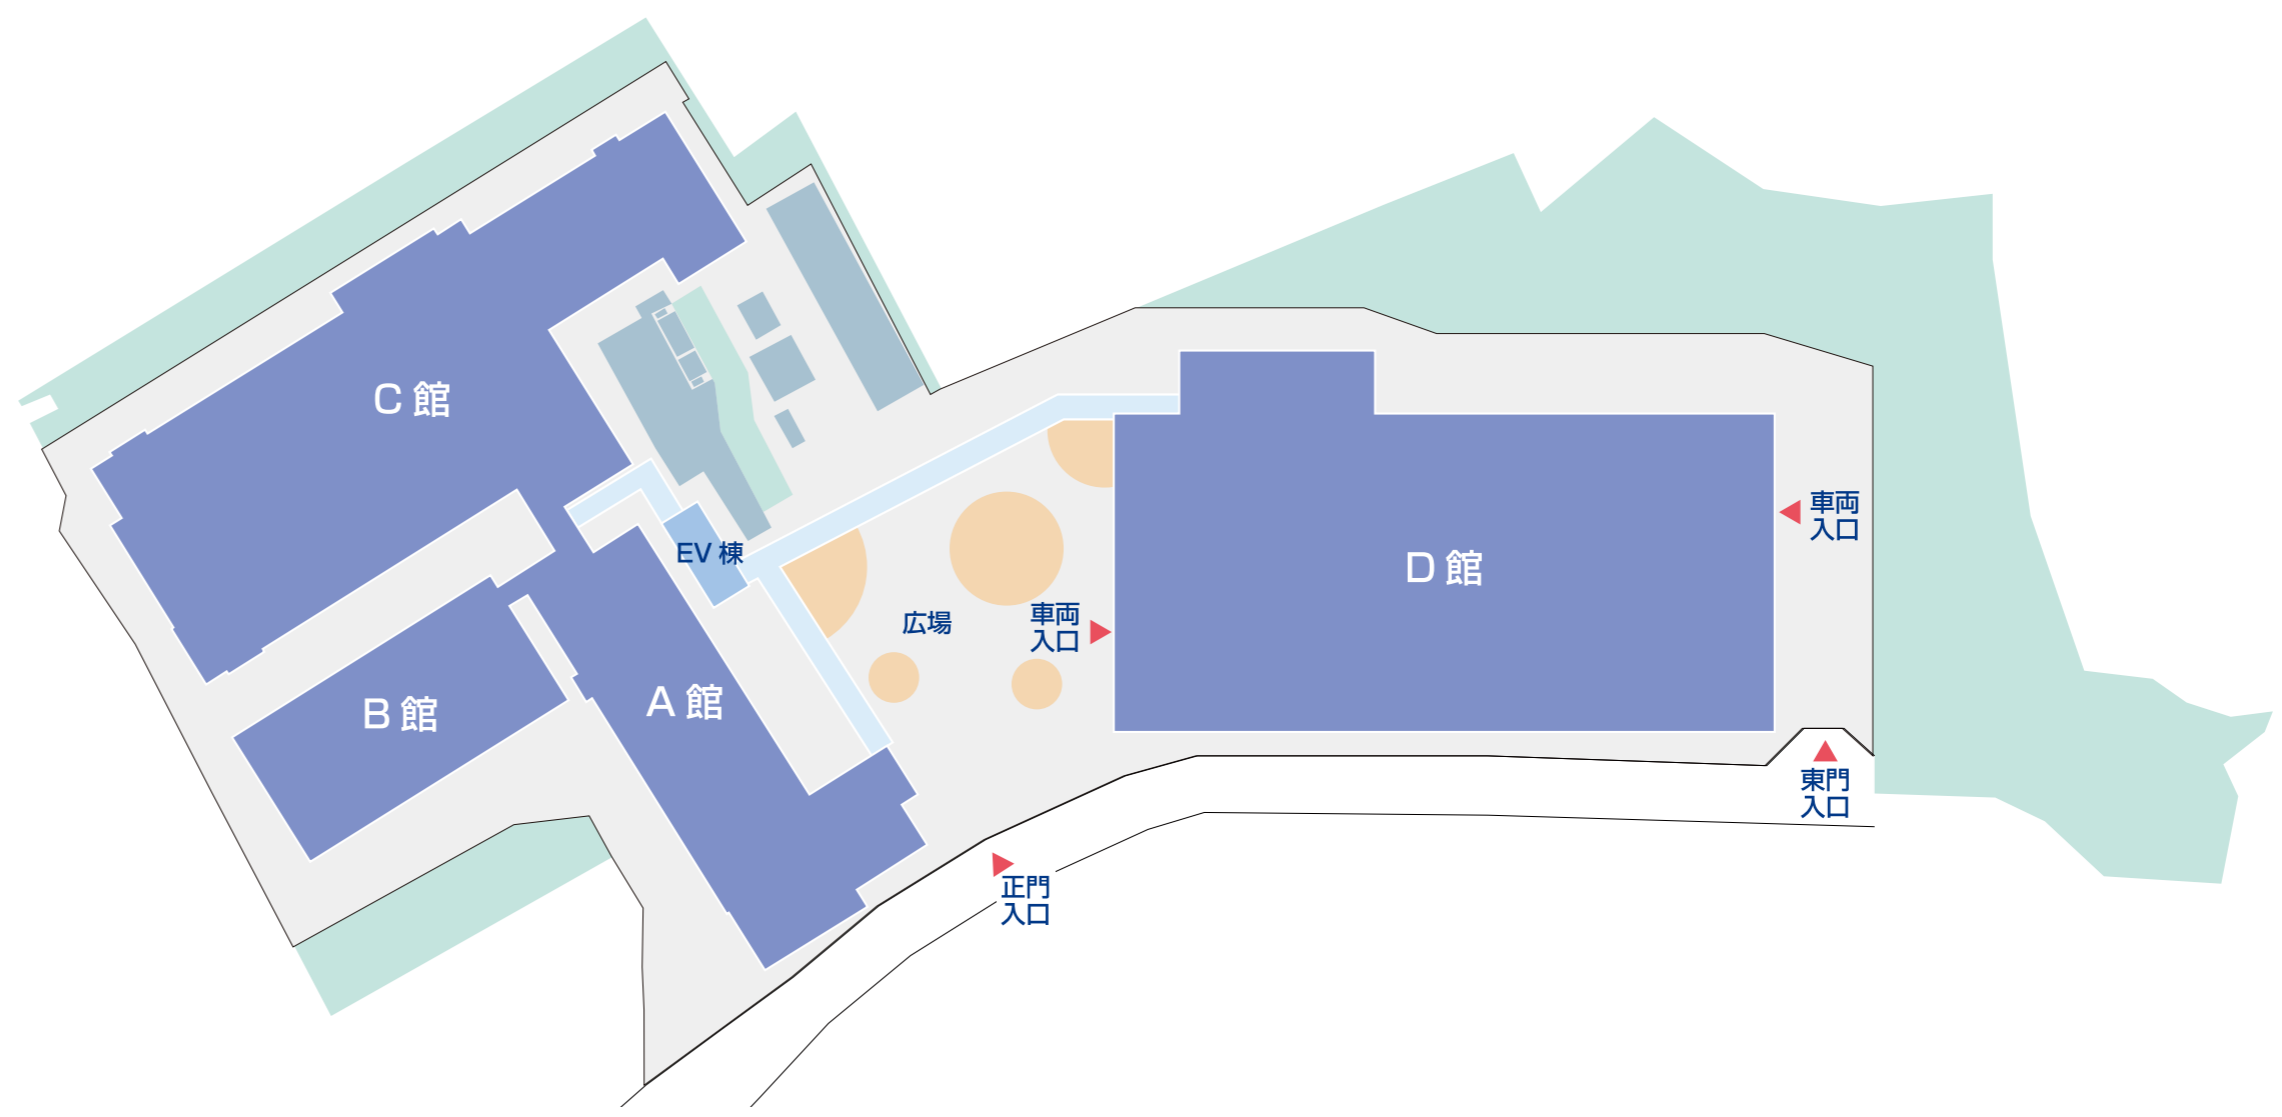

5F (D館 3F)

A 館
応接室 1・2 / 会議室 1・2 / 図書室 / 事務長室 / 総務課事務室



D 館 (3F) 5 病棟
ナースステーション / 処置室 / 診察室 / 病室・観察室・保護室 / 面会室 / デイコーナー / 食堂 / 浴室

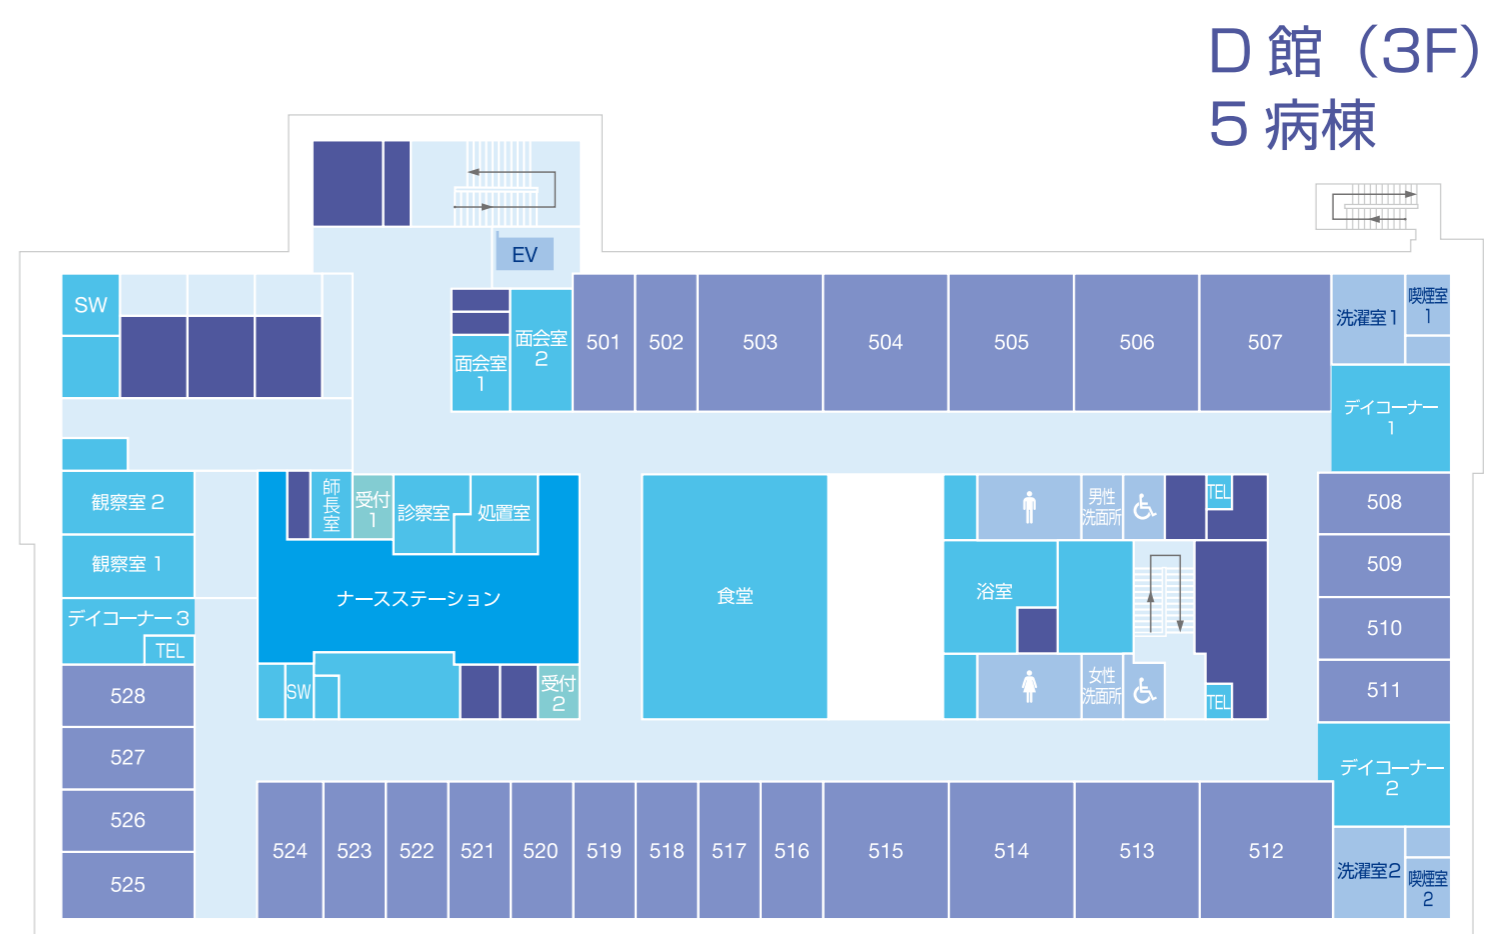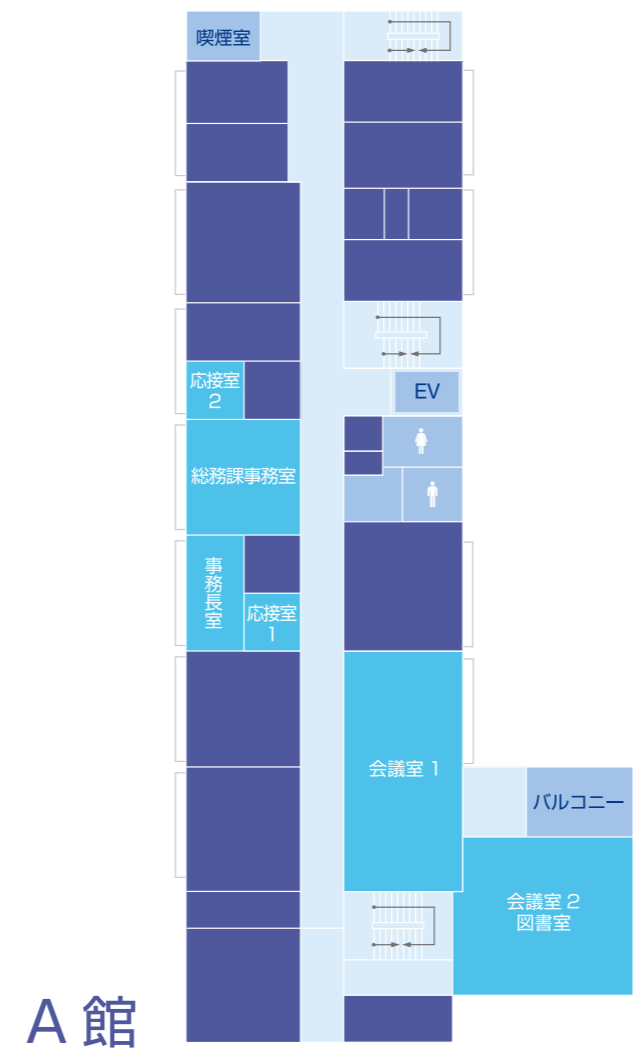

4F (D館 2F)

A 館
デイルーム 1・2 / 多目的室 / 作業室 / 面談室 / 地域連携室 / 訪問看護室 / 脳波・心電図室 / 和室 / デイケア事務室 / 看護部長室

D 館 (2F) 4 病棟
ナースステーション / 処置室 / 診察室 / 病室・観察室・保護室 / 面会室 / デイコーナー / 食堂 / 浴室

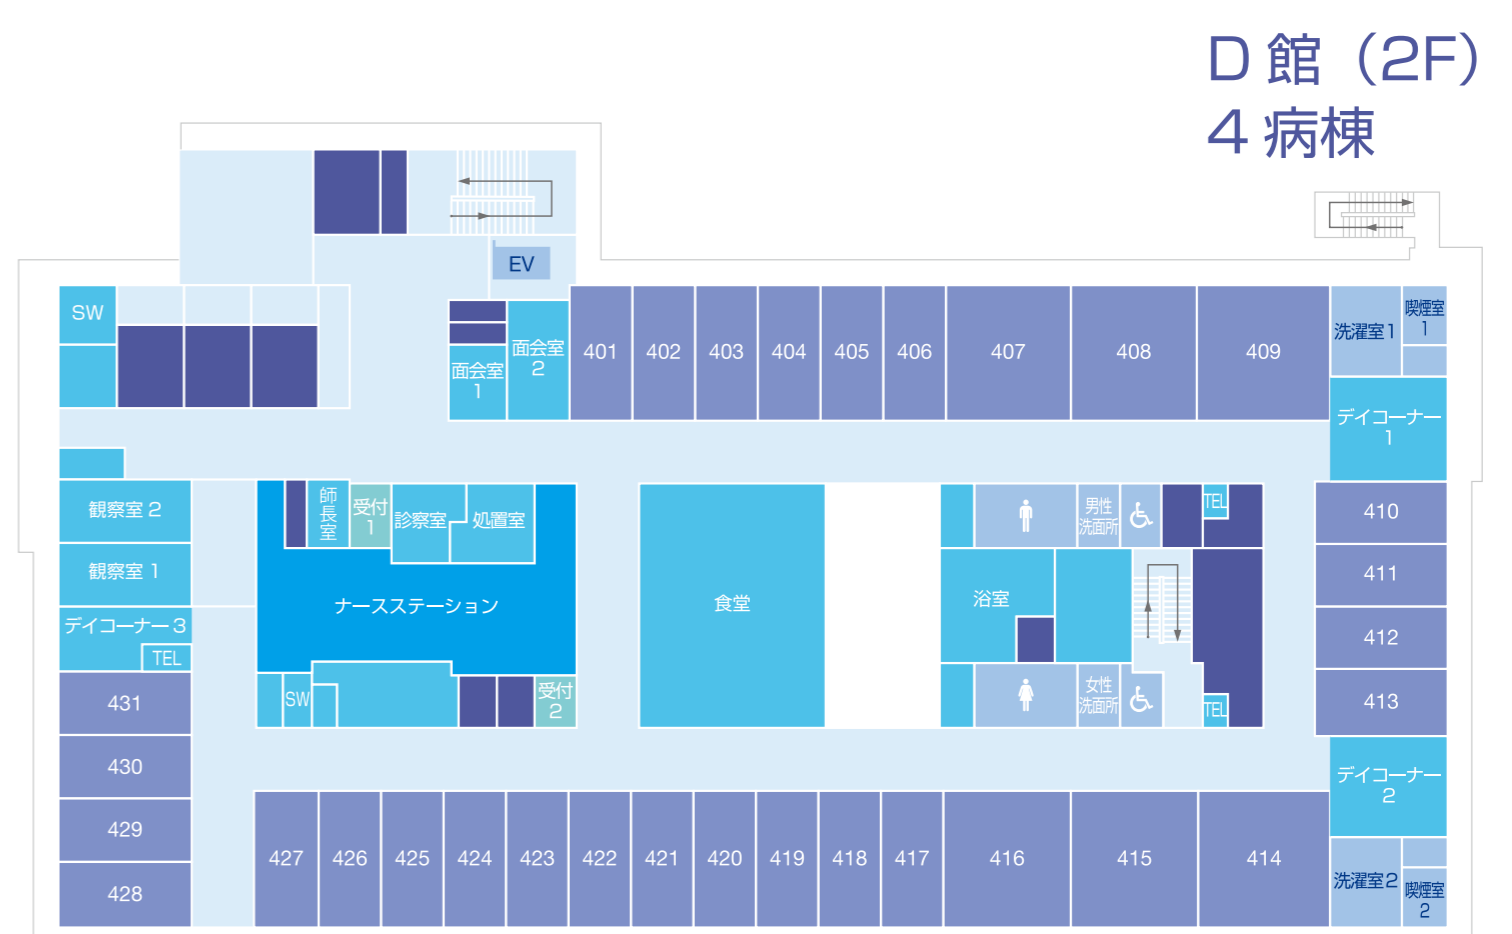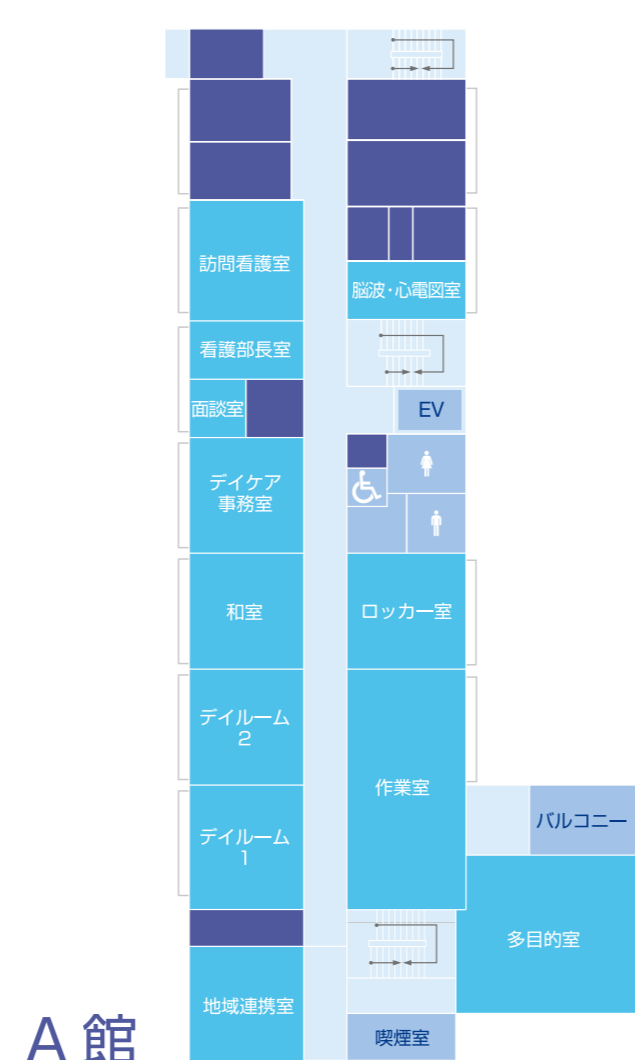

3F (D館 1F)


A 館
正面玄関入口 / 外来待合室 / 医療福祉相談室 / 薬局 / 事務室 / 処置室 1・2 / 診察室 1~5 / 相談室 1~4

屋外
自販機 (飲料・タバコ)

B 館
売店 / 障害者用トイレ / 作業療法室 / 作法室

C 館 3 病棟
ナースステーション / 病室・観察室・保護室 / デイルーム / 食堂 / 浴室


D 館 (1F)
CT室 / X線室 / 駐車場 / D館連絡通路

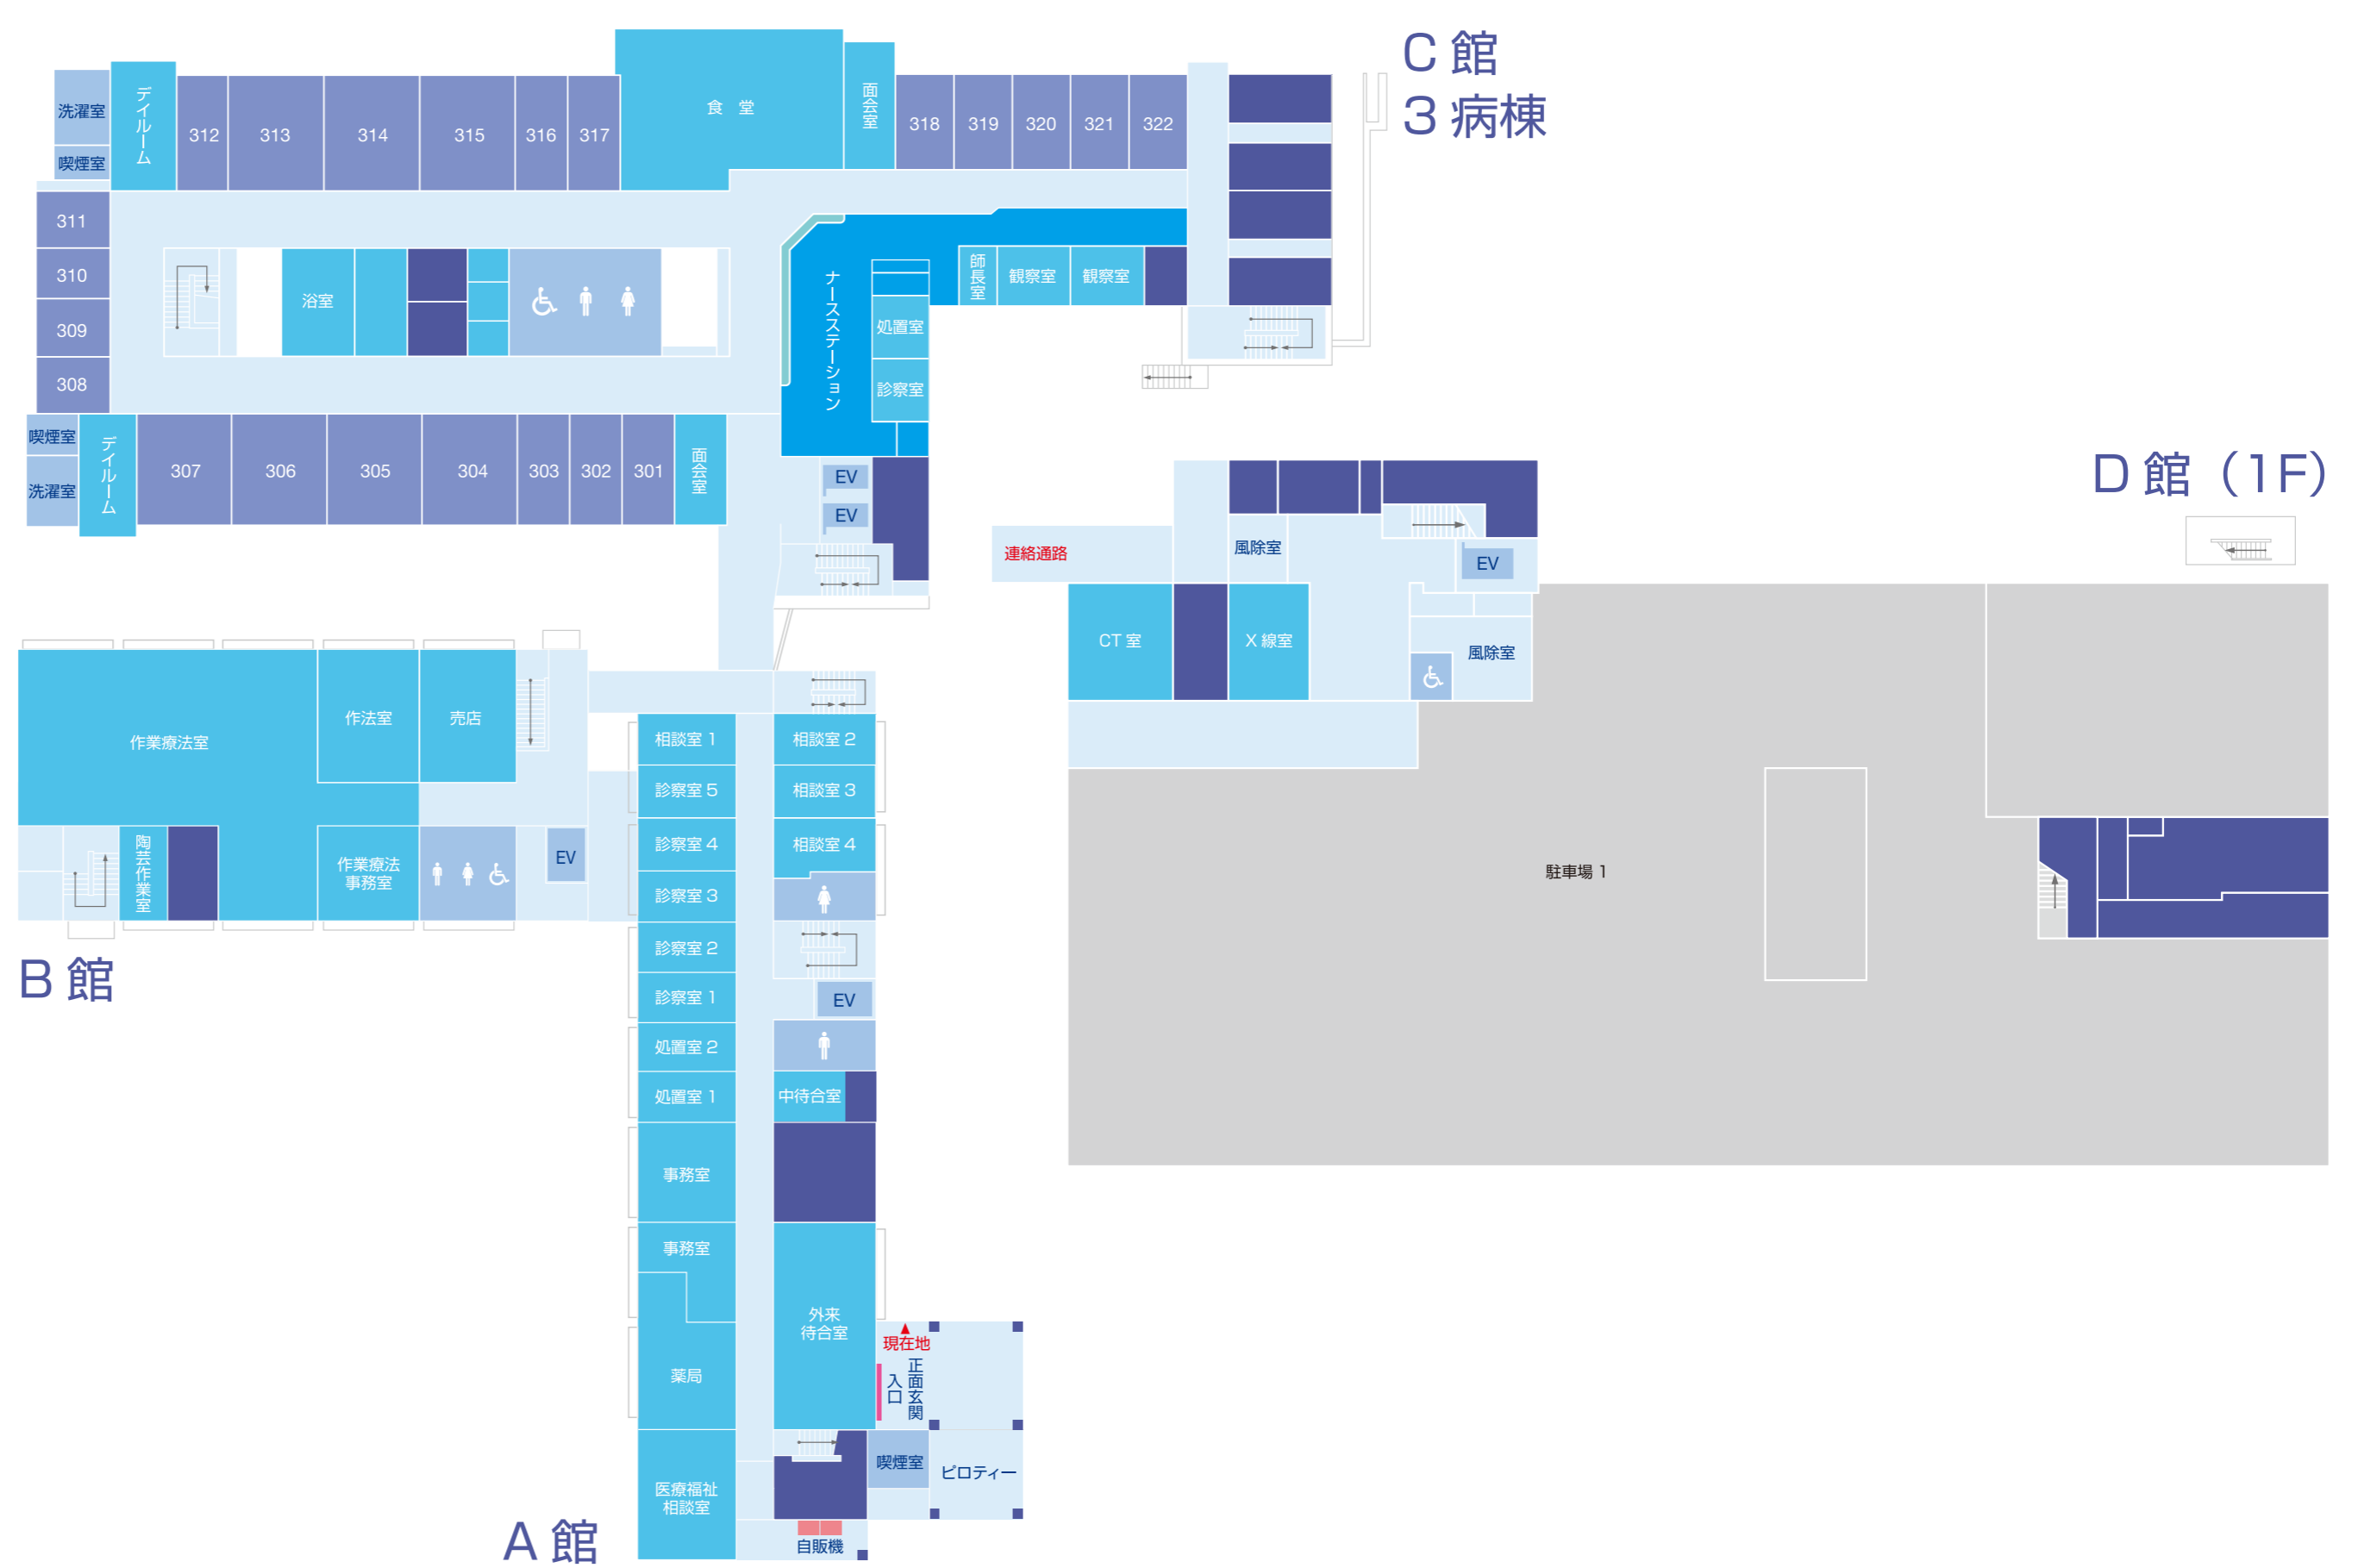

2F

A 館 特別浴室

C 館 2 病棟 C館入口 / ナースステーション / 病室・観察室・保護室 / デイルーム / 食堂 / 浴室

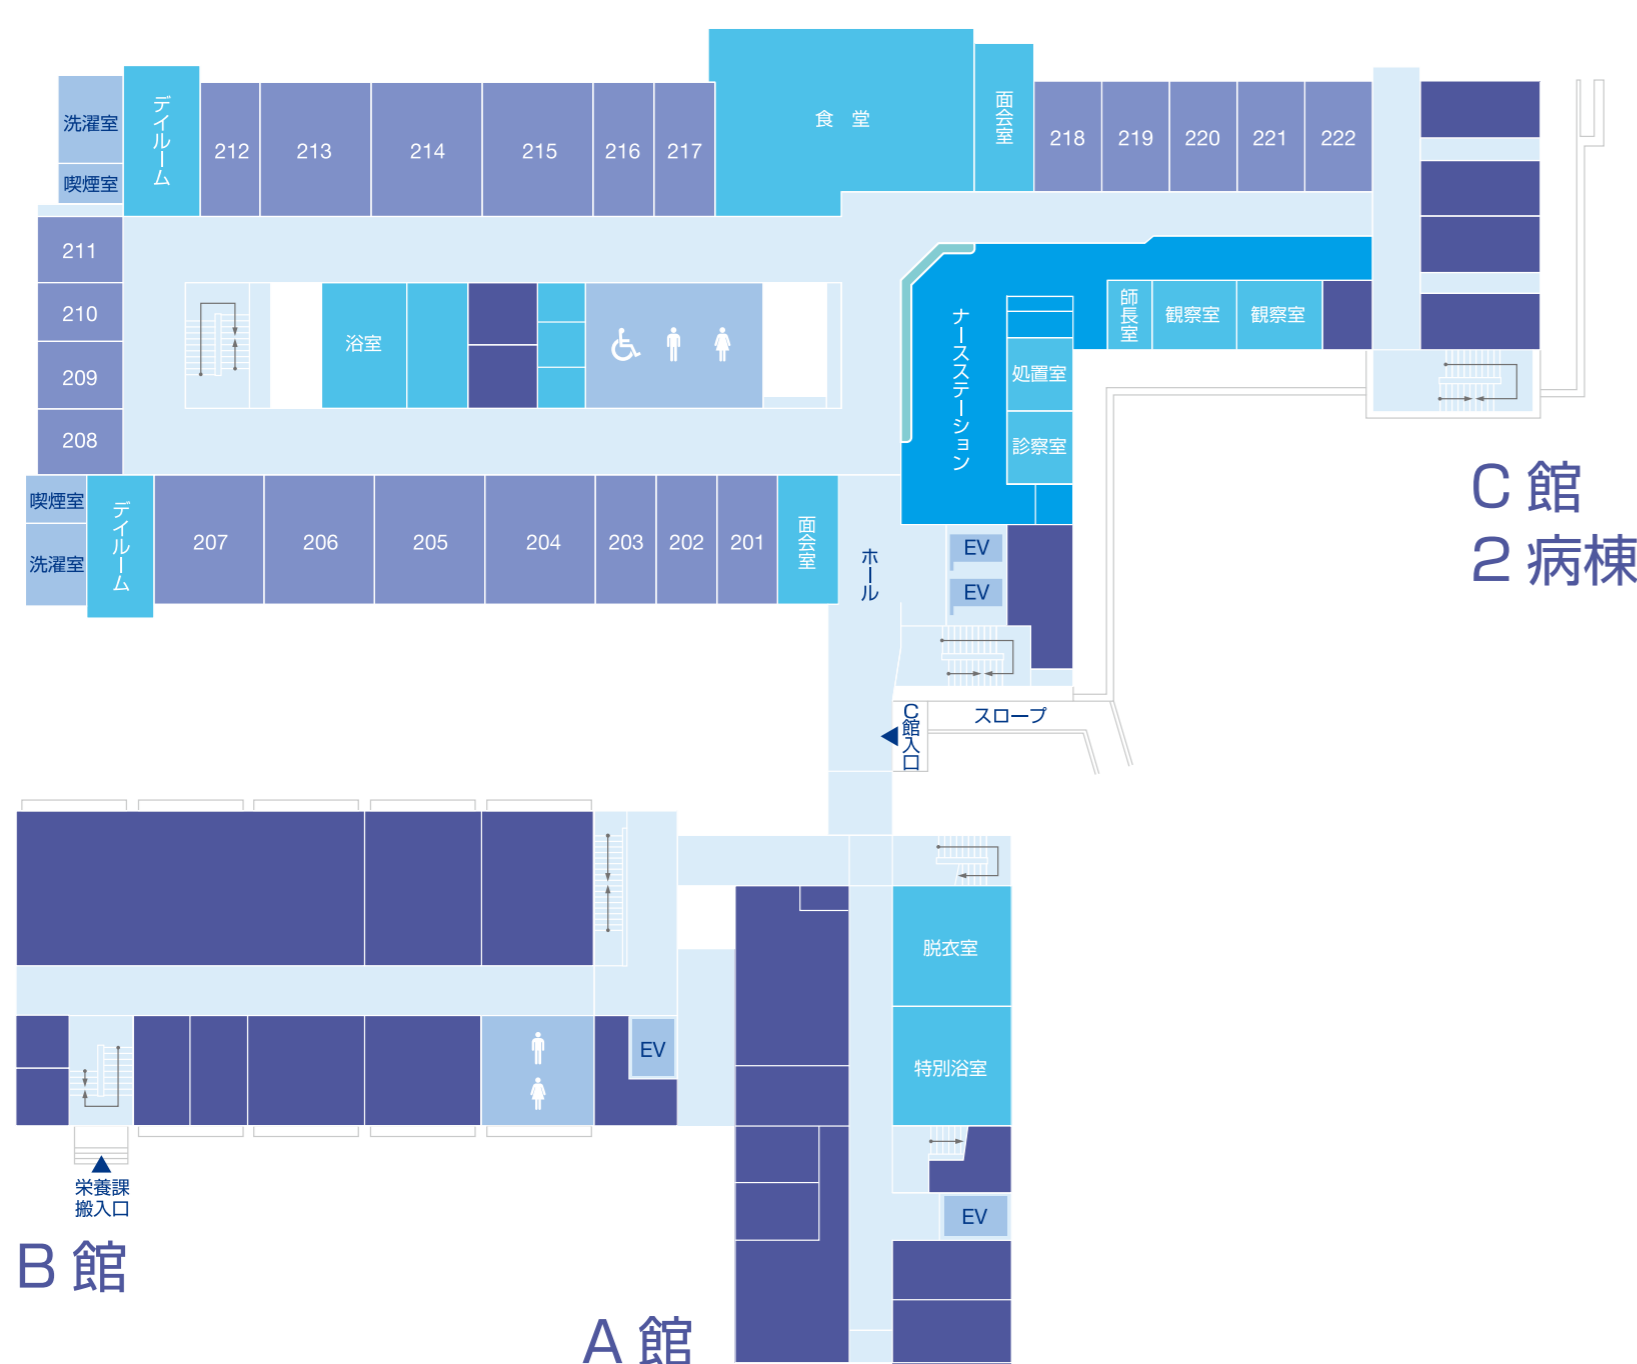

1F

B 館 栄養科事務室 / 厨房

C 館 1 病棟 ナースステーション / 病室・観察室・保護室 / デイルーム / 食堂 / 浴室

